


Detail scian parteru
 Dociepenie płytą Gorlicka termPIR AL/PK/WS
 Ściana trójwarstwowa wentylowana

Skala
 1:10

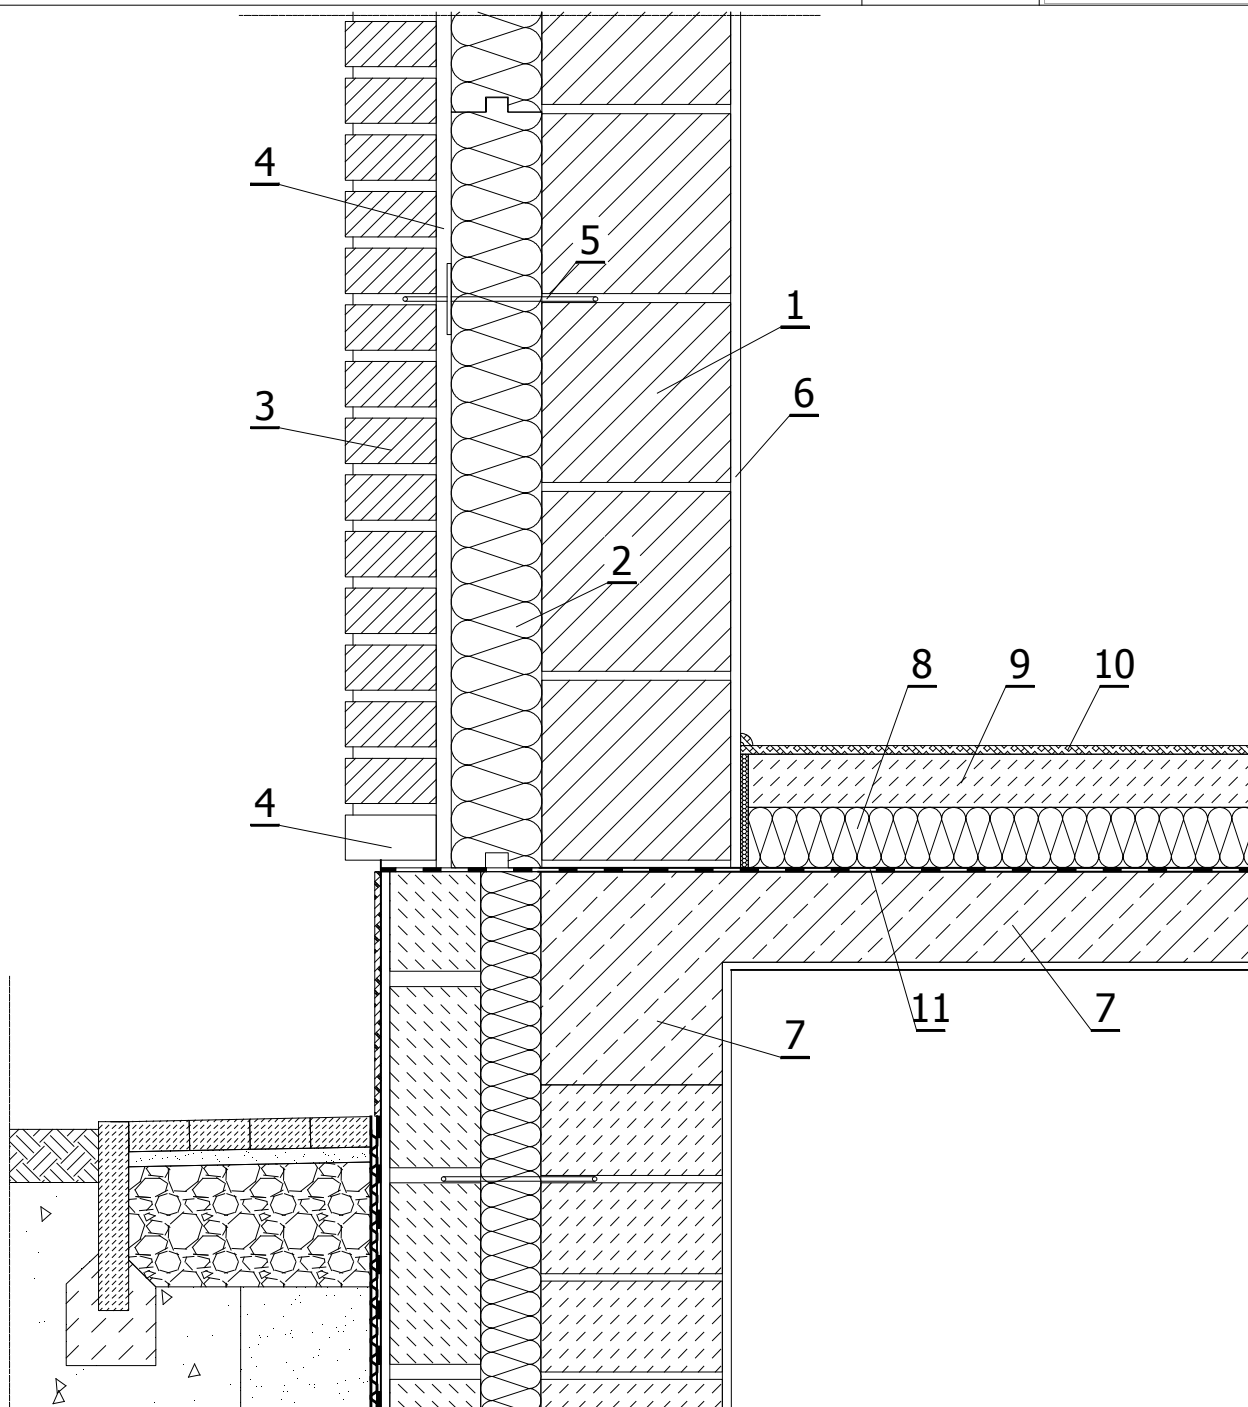

LEGENDA:

1. Ściana - część nośna
2. Termoizolacja ściany - płyta termPIR AL/PK/WS gr. 120 mm
3. Ściana - część osłonowa
4. Szczelina wentylująca
5. Kotwa łącząca ściany z krążkiem dociskowym
6. Tynk cementowo-wapienny
7. Wieniec i strop
8. Termoizolacja podłogi - płyta termPIR AL gr. 80 mm
9. Wylewka cementowa
10. Posadzka
11. Izolacja pozioma