


Dach płaski z pokryciem płytami termPIR na podłożu betonowym

Szczegół dachu przy sąsiedniej ścianie lub wysokiej attyce


Skala
1:10



IZOLACJA DWUWARSTWOWA

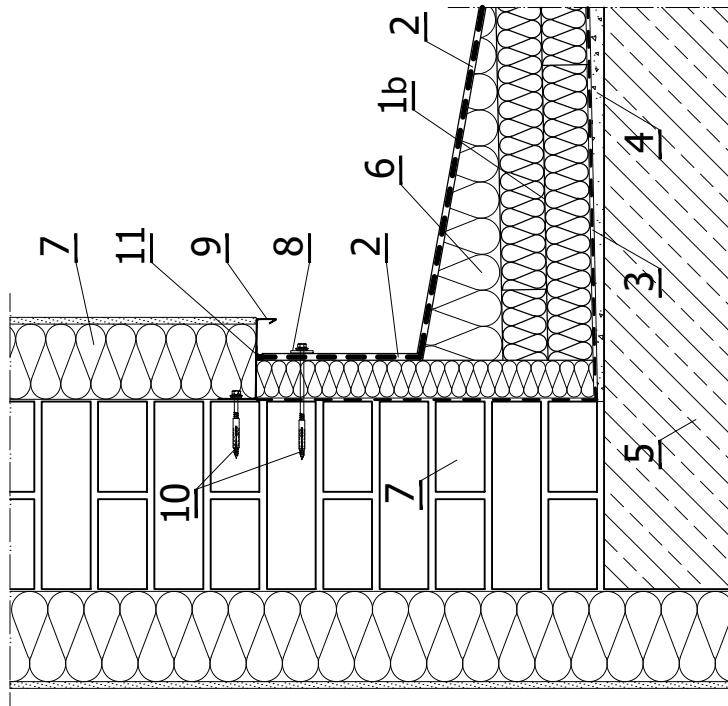

IZOLACJA JEDNOWARSTWOWA

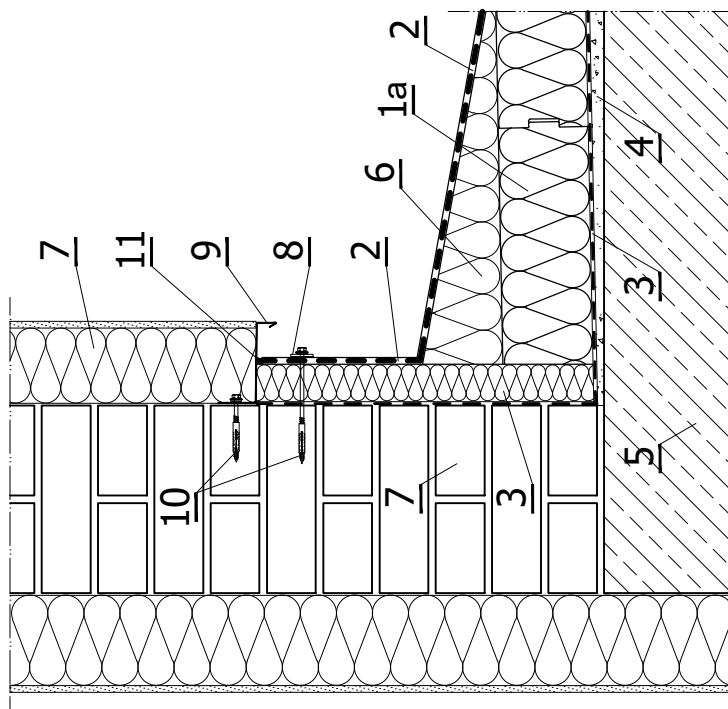

LEGENDA:

- 1a. Płyta termoizolacyjna **termPIR** z frezem TAG układana jednowarstwowo metodą mijankową
- 1b. Płyta termoizolacyjna **termPIR** z frezem FIT układana dwuwarstwowo metodą mijankową
2. Jednowarstwowe pokrycie dachowe - membrana syntetyczna
3. Paroizolacja - folia PE
4. Warstwa spadkowa
5. Strop żelbetowy
6. Klin dachowy - przeciwspadek
7. Ocieplona attyka wysoka murowana
8. Listwa dociskowa - płaskownik
9. Okapnik
10. Montażowy kotek rozporowy
11. Masa uszczelniająca trwale plastyczna