


Detail balkonu  
Docieplenie płytą Gorlicka termPIR AL/PK/WS  
Ściana trójwarstwowa

Skala  
1:10

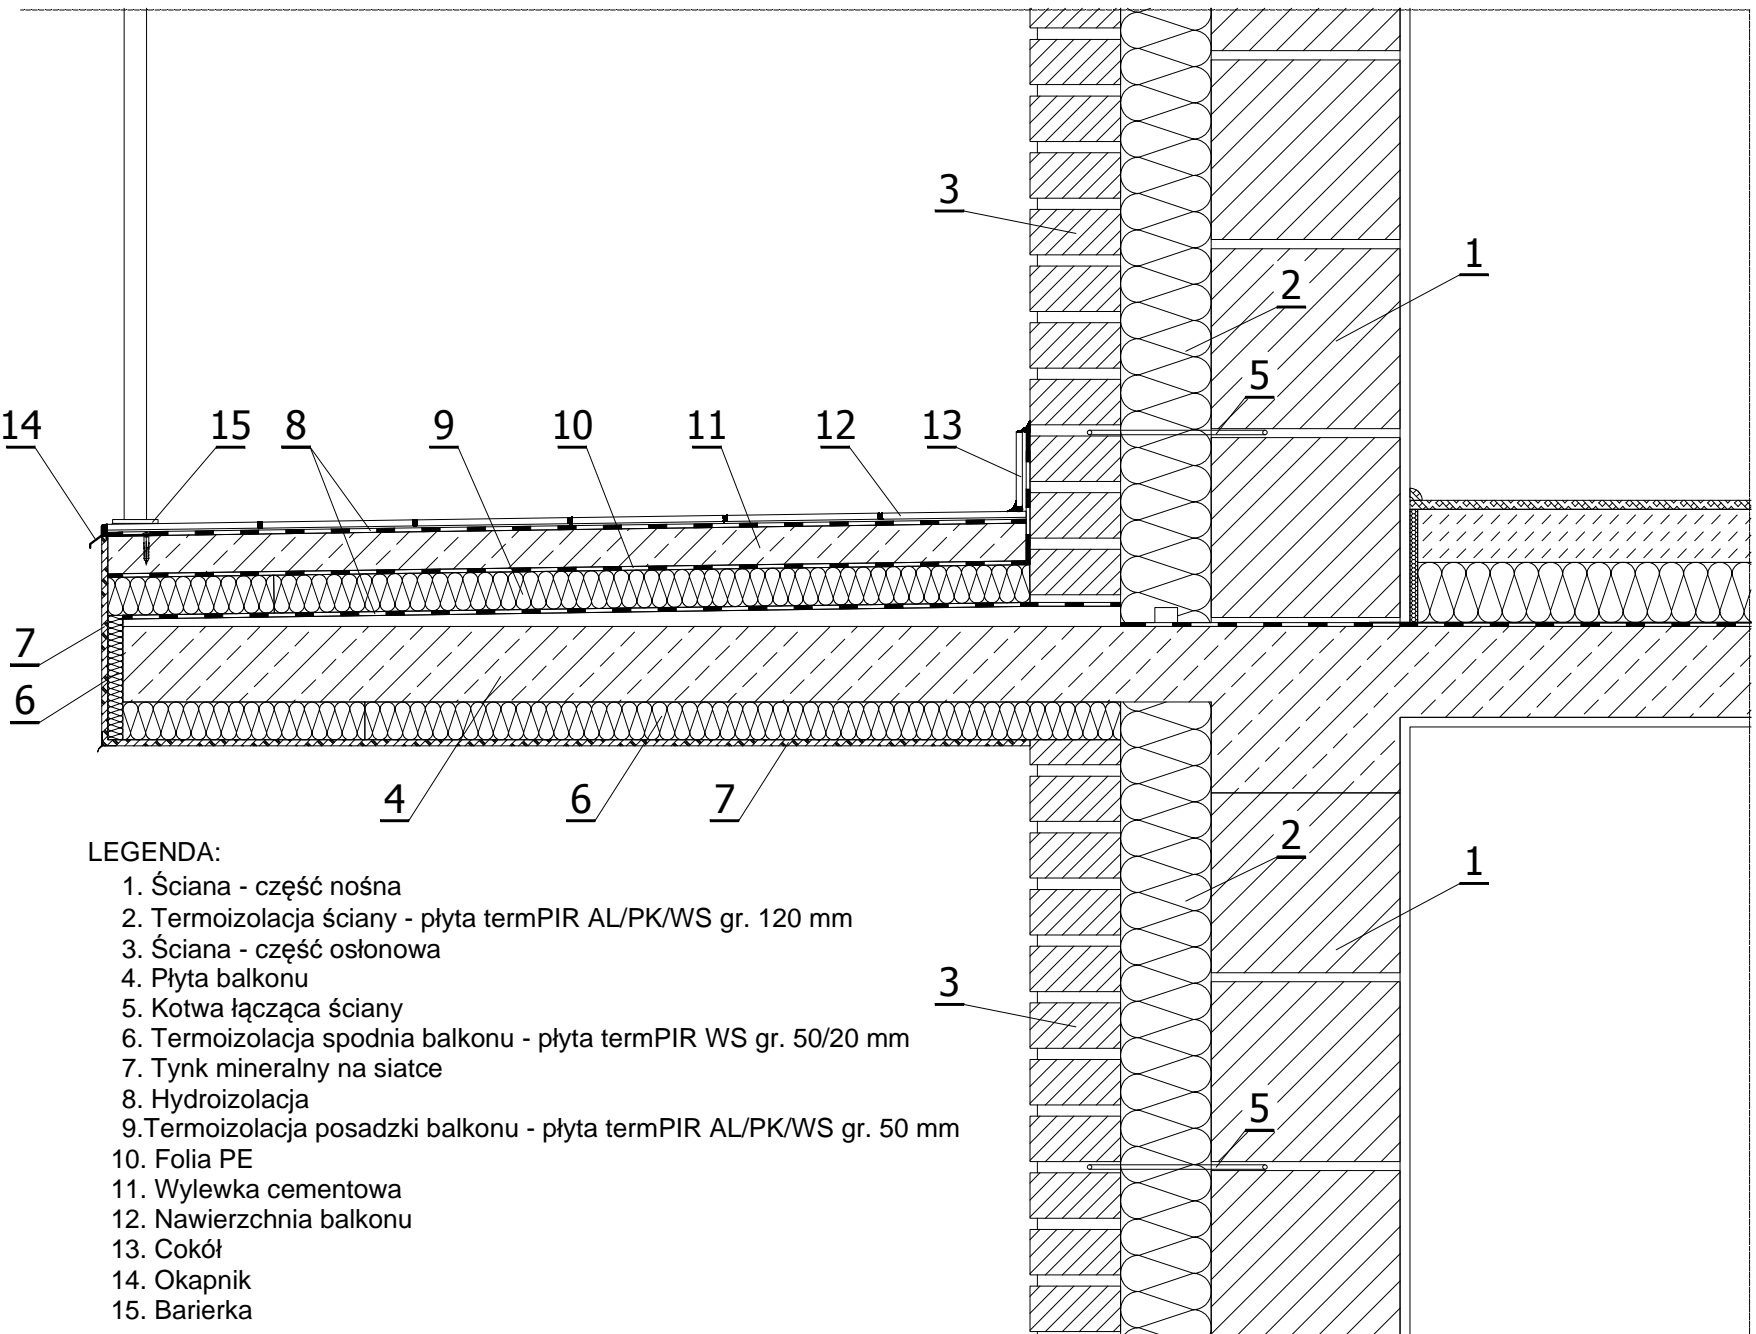

LEGENDA:

1. Ściana - część nośna
2. Termoizolacja ściany - płyta termPIR AL/PK/WS gr. 120 mm
3. Ściana - część osłonowa
4. Płyta balkonu
5. Kotwa łącząca ściany
6. Termoizolacja spodnia balkonu - płyta termPIR WS gr. 50/20 mm
7. Tynk mineralny na siatce
8. Hydroizolacja
9. Termoizolacja posadzki balkonu - płyta termPIR AL/PK/WS gr. 50 mm
10. Folia PE
11. Wylewka cementowa
12. Nawierzchnia balkonu
13. Cokół
14. Okapnik
15. Bariierka