


Detail balkonu  
 Docieplenie płytą Gorlicka termPIR AL/PK/WS  
 Ściana trójwarstwowa wentylowana

Skala  
 1:10

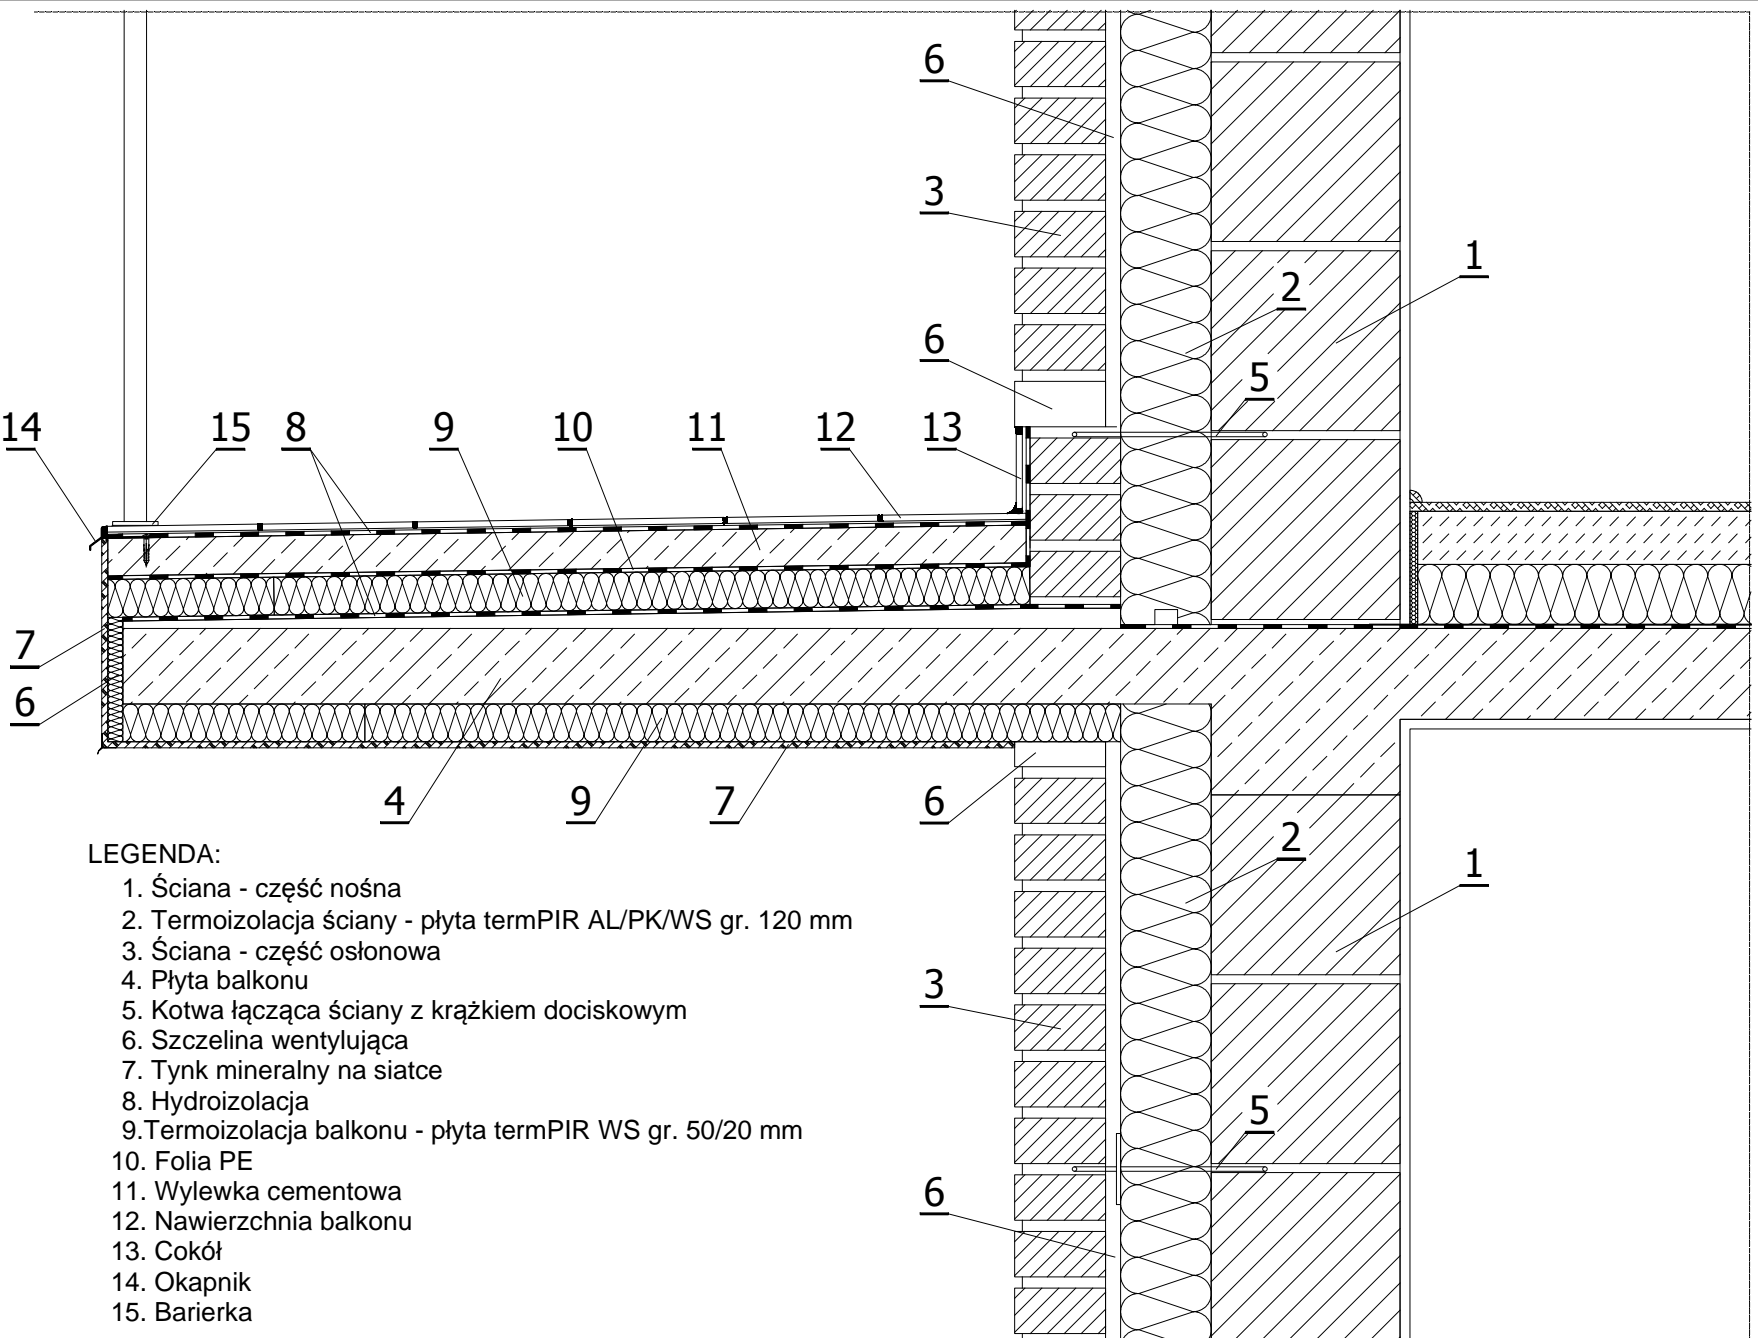

LEGENDA:

1. Ściana - część nośna
2. Termoizolacja ściany - płyta termPIR AL/PK/WS gr. 120 mm
3. Ściana - część osłonowa
4. Płyta balkonu
5. Kotwa łącząca ściany z krążkiem dociskowym
6. Szczelina wentylująca
7. Tynk mineralny na siatce
8. Hydroizolacja
9. Termoizolacja balkonu - płyta termPIR WS gr. 50/20 mm
10. Folia PE
11. Wylewka cementowa
12. Nawierzchnia balkonu
13. Cokół
14. Okapnik
15. Bariierka