


LEGENDA:

1. Pokrycie dachu - dachówka lub blacha
2. Łata
3. Kontrłata
4. Wiatroizolacja - folia paroprzepuszczalna
5. Krokiew drewniana
6. Termoizolacja podkrokwiiowa - płyta termPIR AL gr. 180 mm
7. Taśma uszczelniająca aluminiowa
8. Wieszak mocujący sufit
9. Profil konstrukcyjny
10. Paroizolacja - folia PE
11. Płyta gipsowo kartonowa

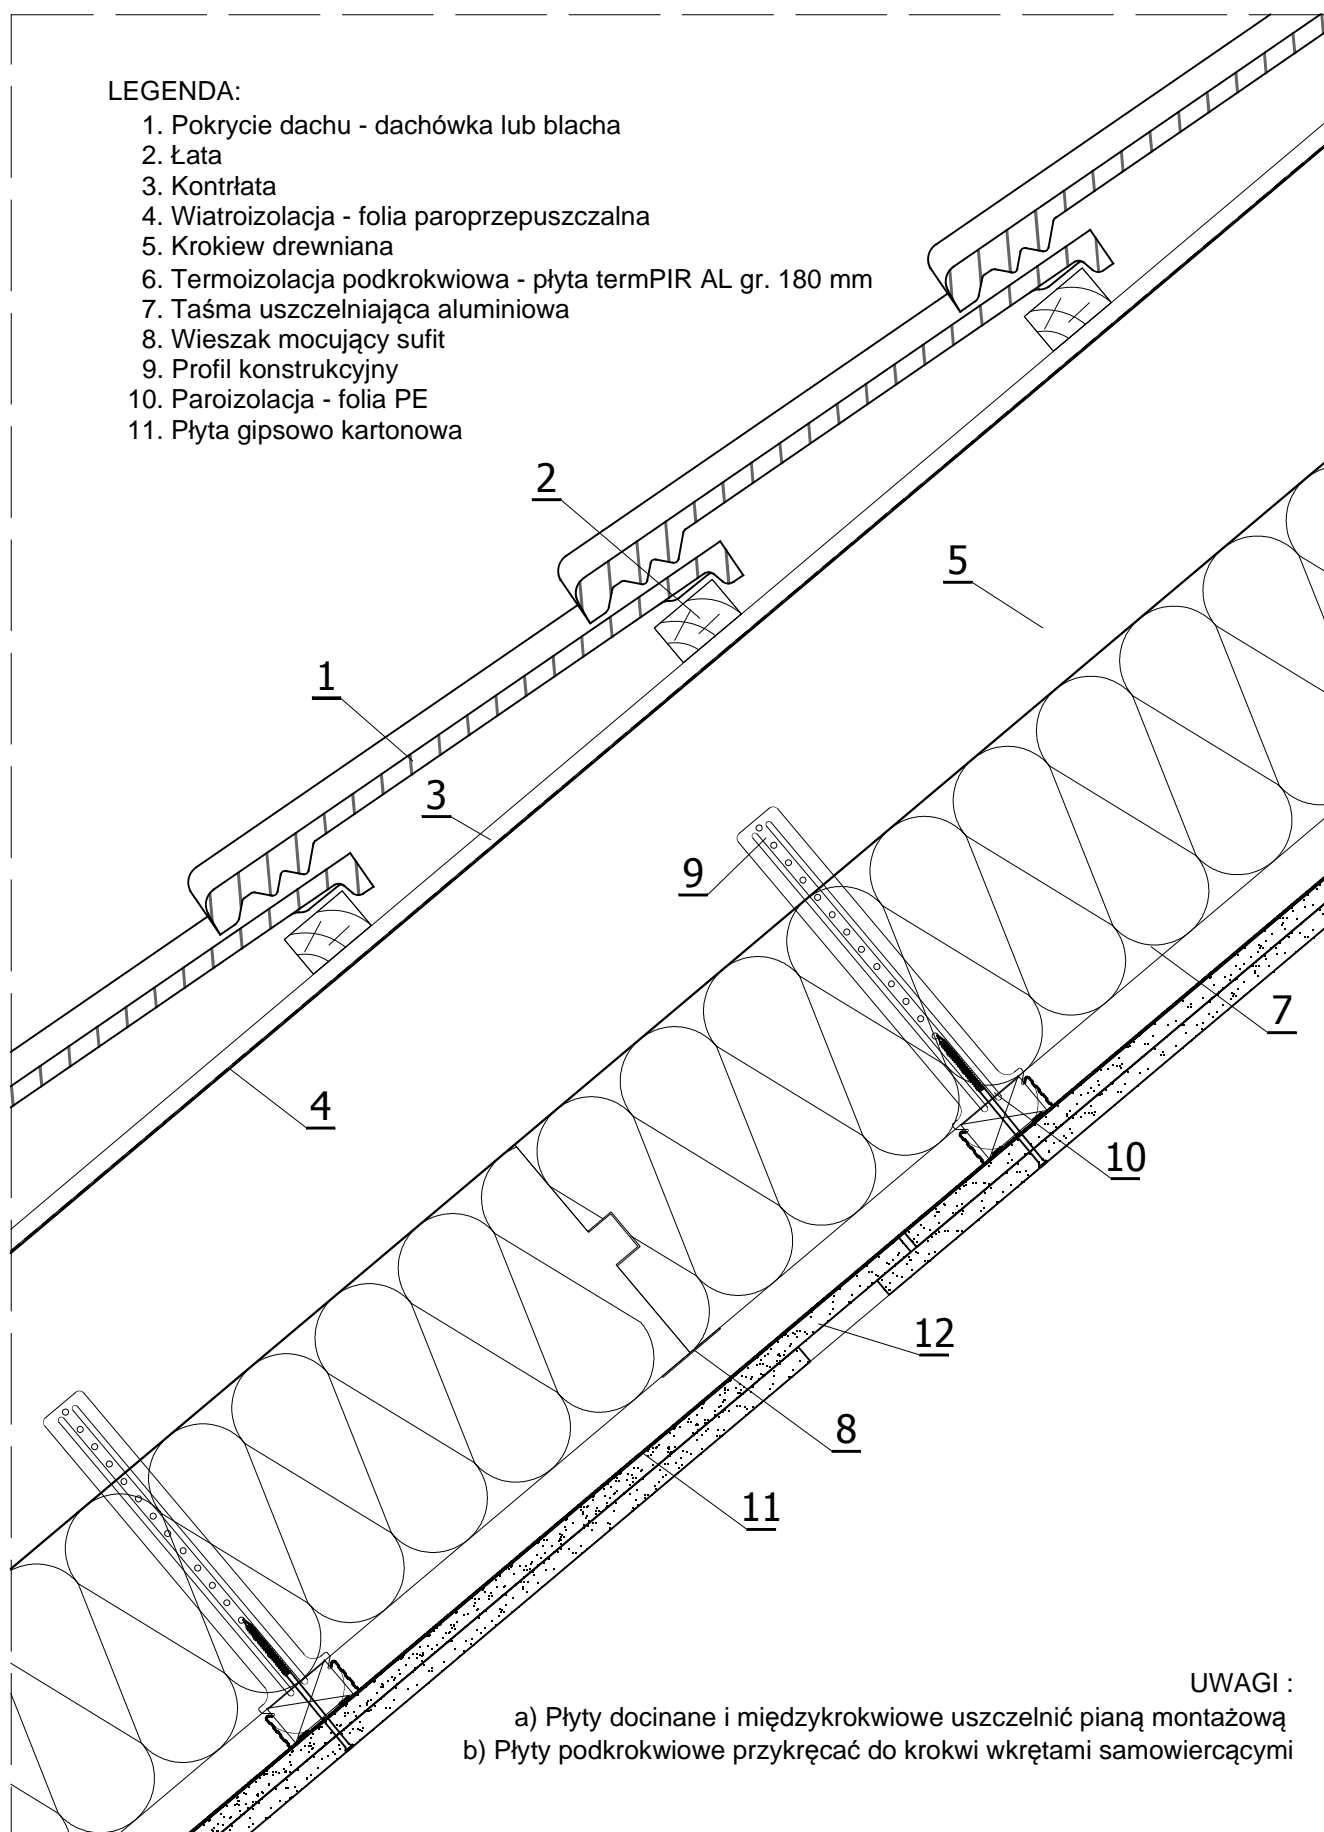

UWAGI :

- a) Płyty docinane i międzykrokwie uszczelnic pianą montażową
- b) Płyty podkrokwie przykręcać do krokwi wkrętami samowiercącymi