Detal okna - przekrój pionowy
Dociepenie płytą Gorlicka termPIR AL/PK/WS
Ściana trójwarstwowa

Skala
1:10

GÓR-STAL

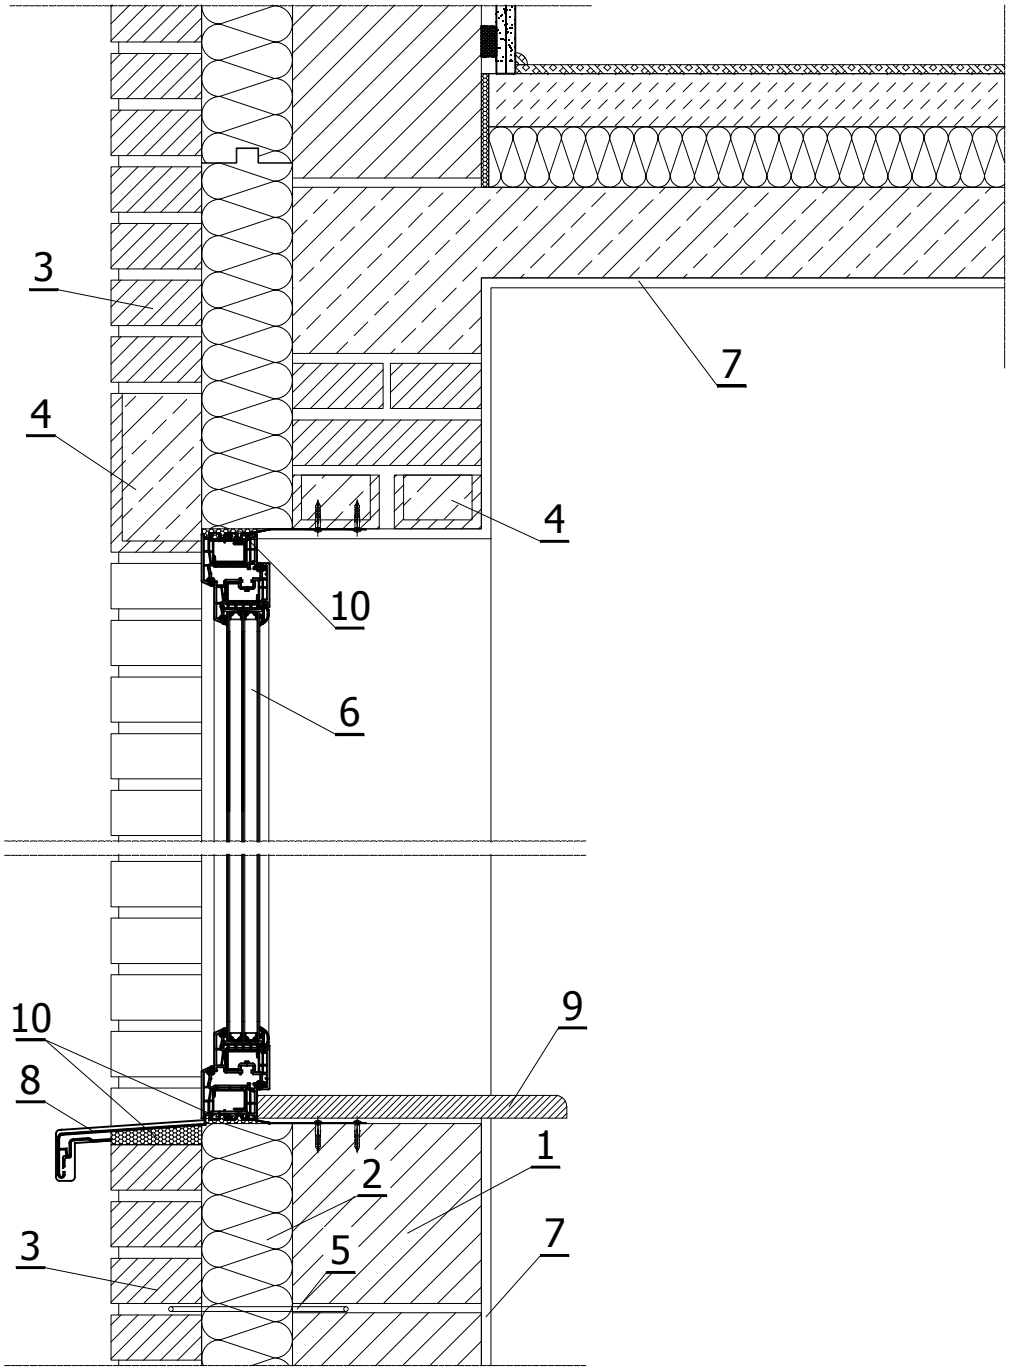

LEGENDA:

1. Ściana - część nośna
2. Termoizolacja ściany - płyta termPIR AL/PK/WS gr. 120 mm
3. Ściana - część osłonowa
4. Nadproże części nośnej i osłonowej
5. Kotwa łącząca ściany
6. Okno
7. Tynk cemento-wapienny
8. Parapet zewnętrzny
9. Parapet wewnętrzny
10. Piana montażowa